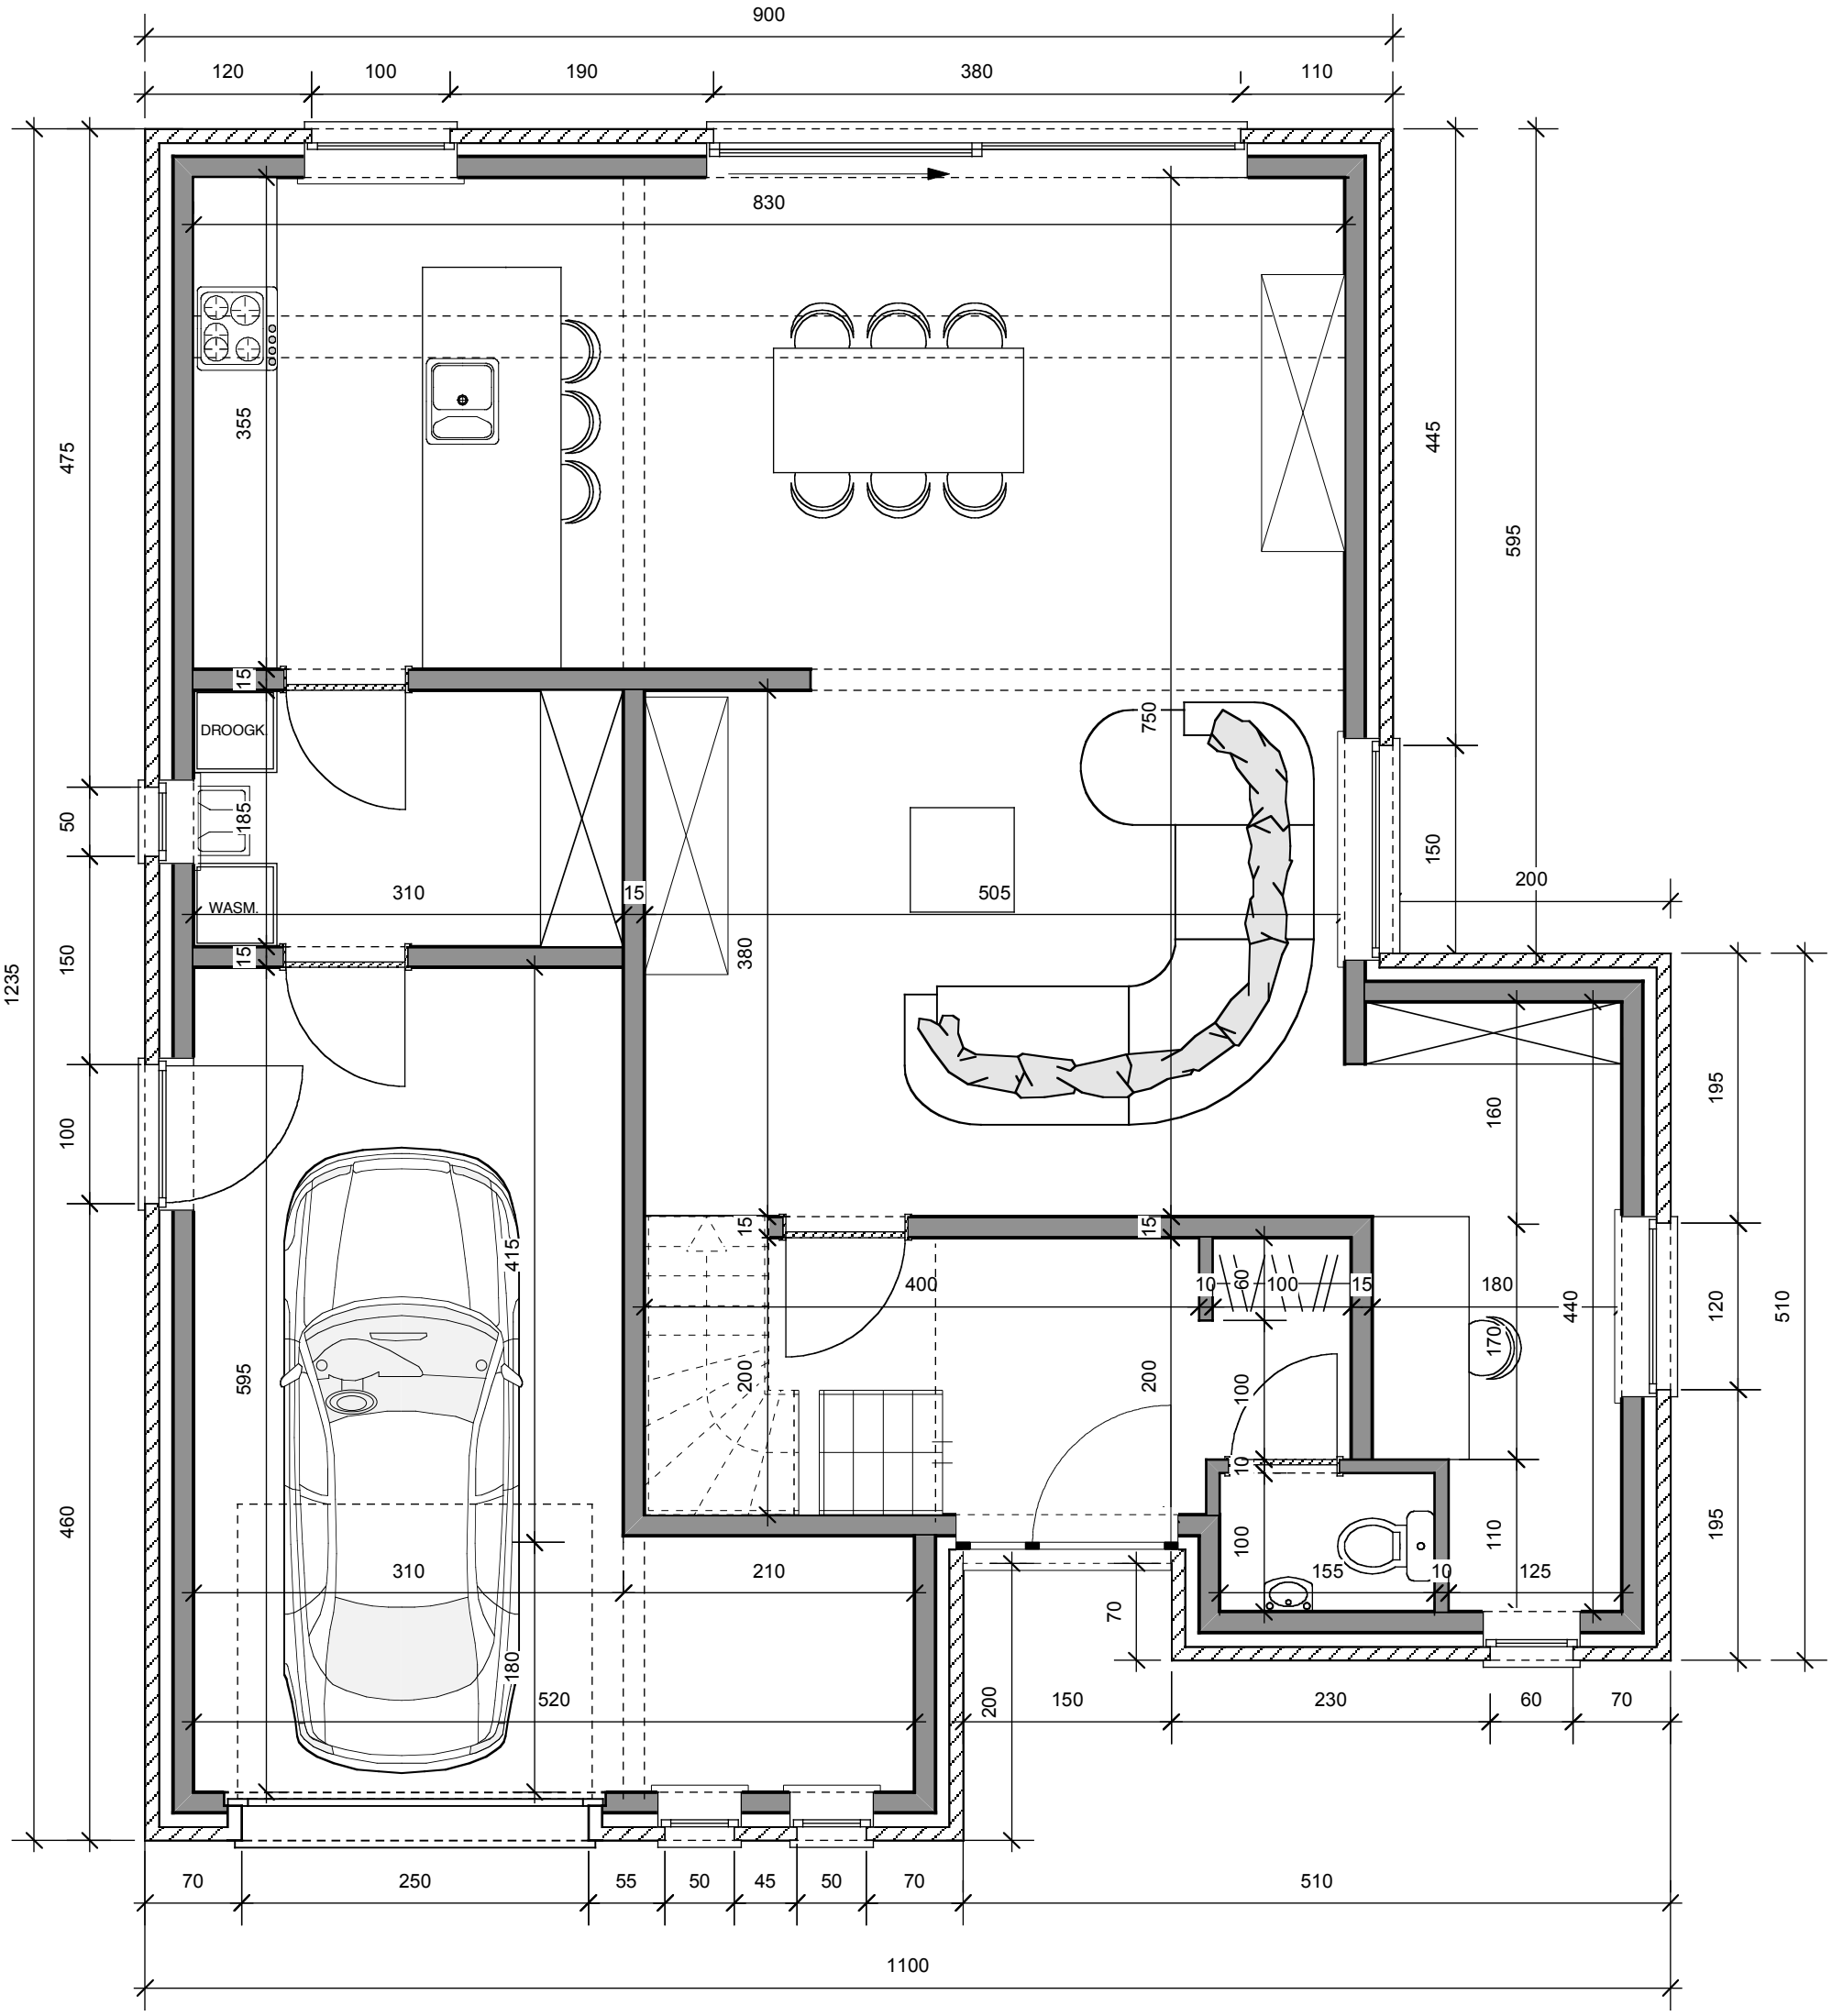

GELIJKVLOERS

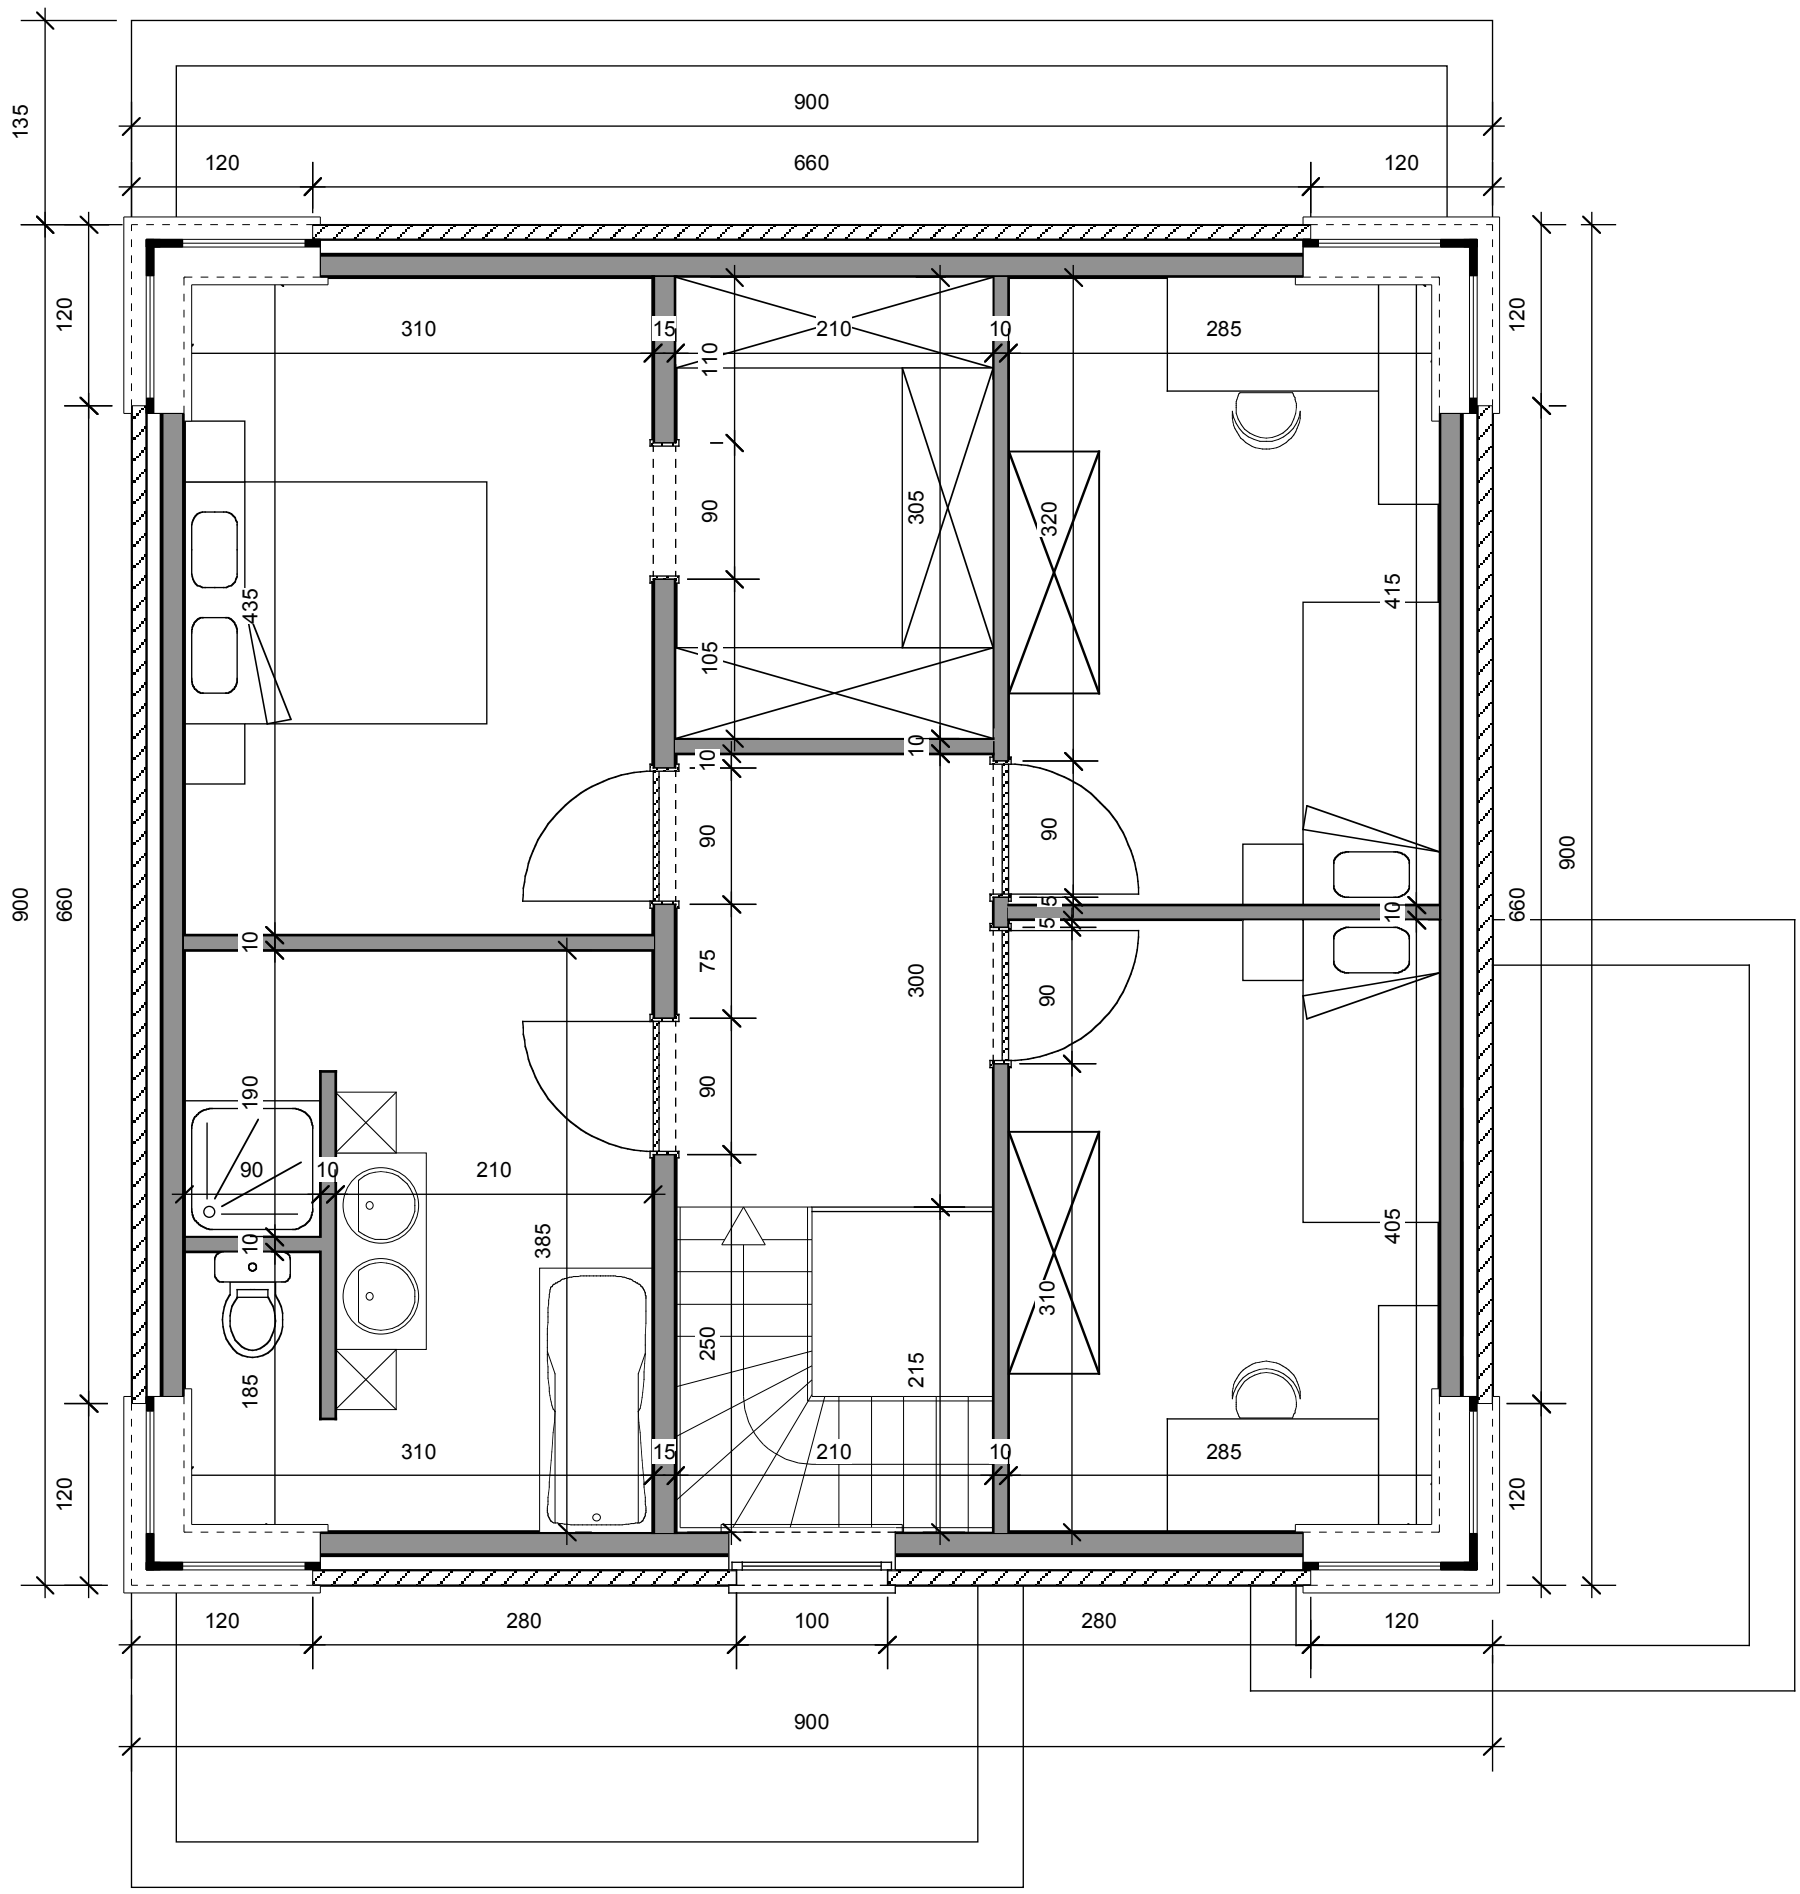
135
900
120
660
120
120
310
15
210
10
285
110
90
305
320
435
105
10
90
75
300
5
415
190
90
210
385
405
250
215
185
280
100

VERDIEPING